


תכנית קומה טיפוסית מצב קיים

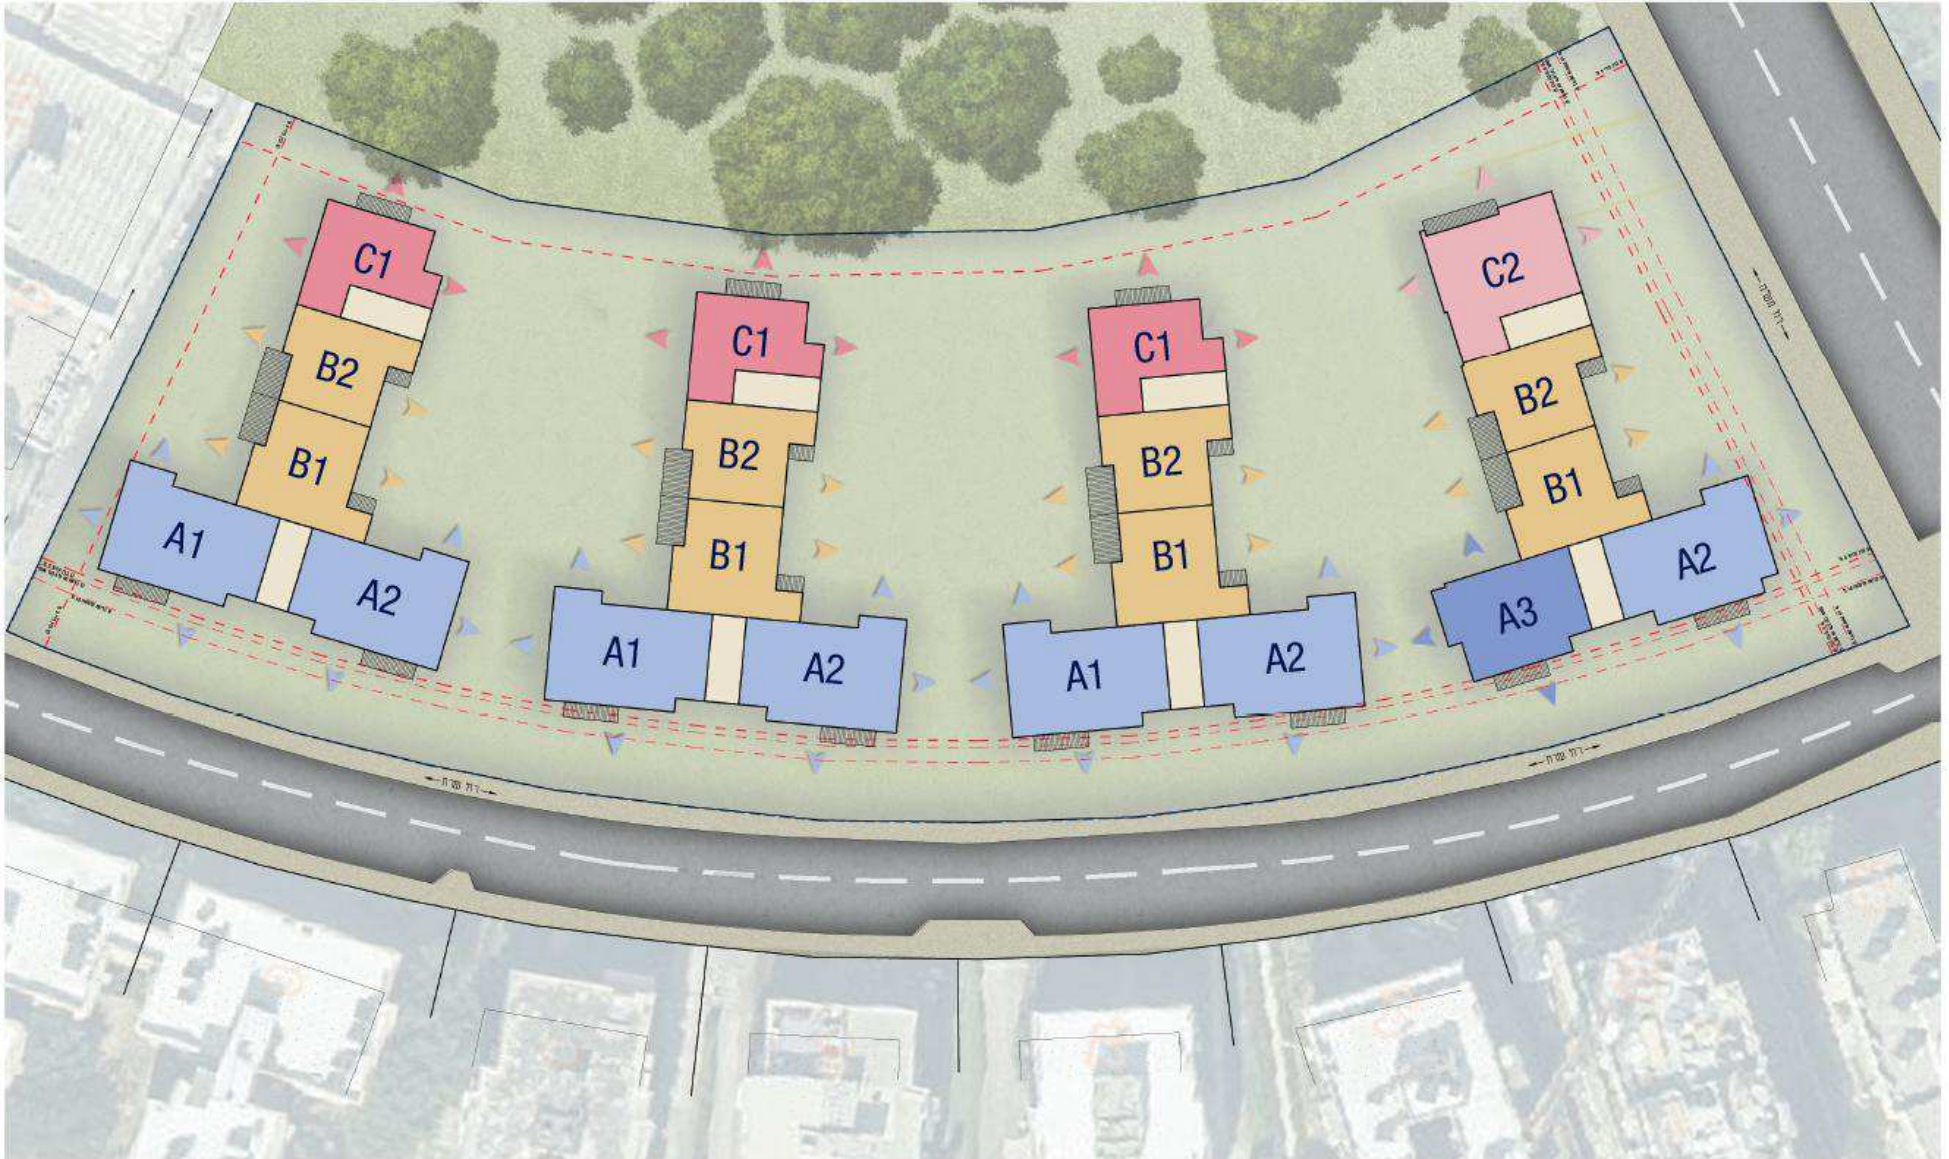

התכנים המובאים בתכניות הינם לצרכי שיווק בלבד ואינם מהווים הצעה מחייבת ו/או התחייבות כלשהי כלפי מאן דהוא, לרבות בקשר עם מפרטים, כיוונים, רישומים, איורים, וכל אלמנט אחר כלשהו ואלה נתונים וכפופים לשינויים לפי שיקול דעתם הבלעדי של היזמים. כמו כן, התוכניות הכלולות בחוברת זו אינן סופיות וניתנות לשינוי לפי שיקול דעתם הבלעדי של היזמים, לרבות בהתאם לדרישות היתר הבניה שיתקבל. היזמים יהיו מחויבים רק עפ"י מפרט המכר ותוכניות המכר הסופיים אשר יימסרו לבעלי הזכויות ע"י היזמים בהתאם להוראות ההסכם. העושה שימוש במידע ו/או המקבל החלטותיו על סמך המידע המופיע בחוברת זו, עושה זאת על אחריותו בלבד והוא מוותר על כל דרישה ו/או טענה ו/או תביעה כלפי היזמים בכל הקשור והכרוך בהסתמכות על המידע בחוברת זאת. כל הזכויות שמורות - טל"ח.